


Skala 1:100

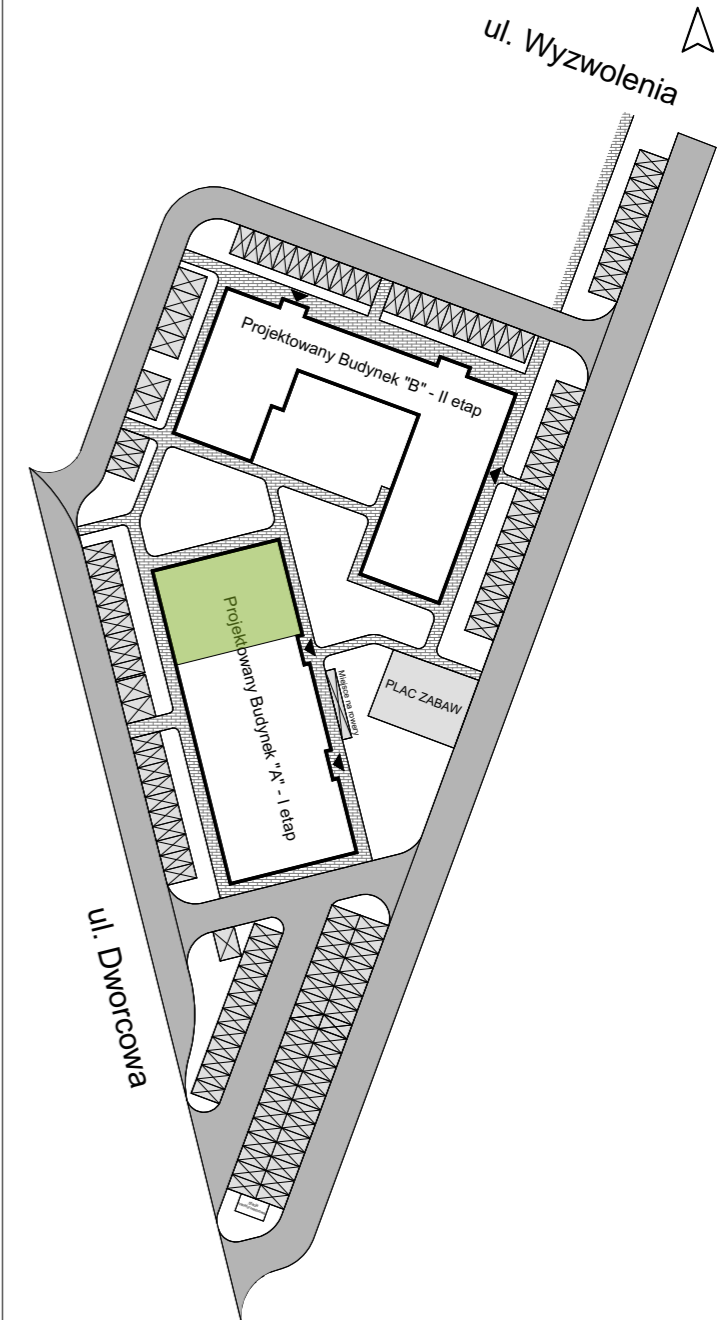

**Lokal usługowy 1**

Wysokość pomieszczenia - 3,50m / 3,14m

Pow. całkowita	321,54 m <sup>2</sup>
- cz. magazynowa	111,97 m <sup>2</sup>
- cz.usługowa	196,78 m <sup>2</sup>
- cz. socjalna	12,79 m <sup>2</sup>

Karta katalogowa została opracowana na podstawie Projektu Budowlanego. Inwestor zastrzega sobie możliwość wprowadzenia drobnych zmian na każdym etapie realizacji inwestycji. Wymiary pomieszczeń, wnek podanne są w stanie surowym bez uwzględnienia grubości tynków. Umeblowanie nie stanowi części mieszkań i lokali. Wymiary okien i drzwi są podane w świetle muru. Pomiary pod zakup mebli i wyposażenia należy wykonać z natury. Karta nie stanowi oferty w rozumieniu przepisów Kodeksu Cywilnego.