


Skala 1:100

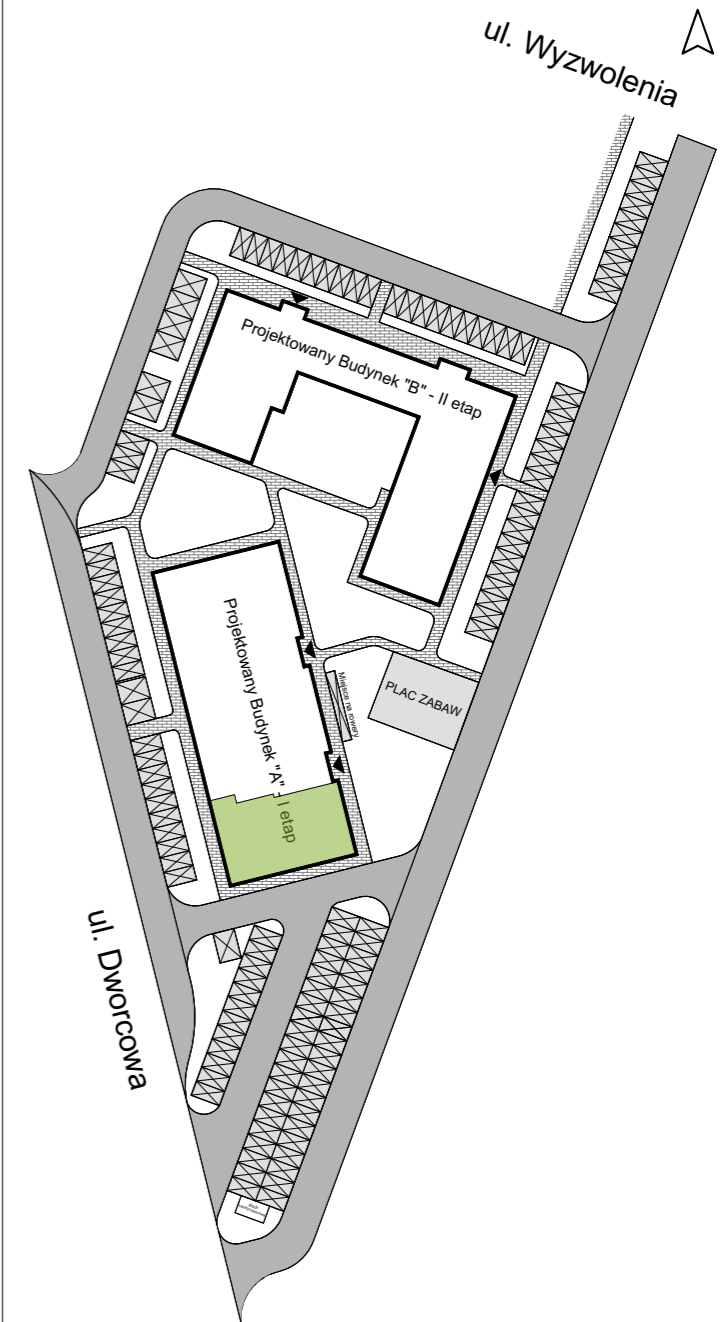

Lokal usługowy 3
Wysokość pomieszczenia - 3,50m / 3,14m

Pow. całkowita	261,07 m ²
- cz. magazynowa	100,69 m ²
- cz. usługowa	148,38 m ²
- cz. socjalna	12,00 m ²

Karta katalogowa została opracowana na podstawie Projektu Budowlanego. Inwestor zastrzega sobie możliwość wprowadzenia drobnych zmian na każdym etapie realizacji inwestycji. Wymiary pomieszczeń, wnek podane są w stanie surowym bez uwzględnienia grubości tynków. Umeblowanie nie stanowi części mieszkań i lokali. Wymiary okien i drzwi są podane w świetle muru. Pomiary pod zakup mebli i wyposażenia należy wykonać z natury. Karta nie stanowi oferty w rozumieniu przepisów Kodeksu Cywilnego.

Układ funkcjonalno-przestrzenny lokalu do uzgodnień wg odrębnego opracowania